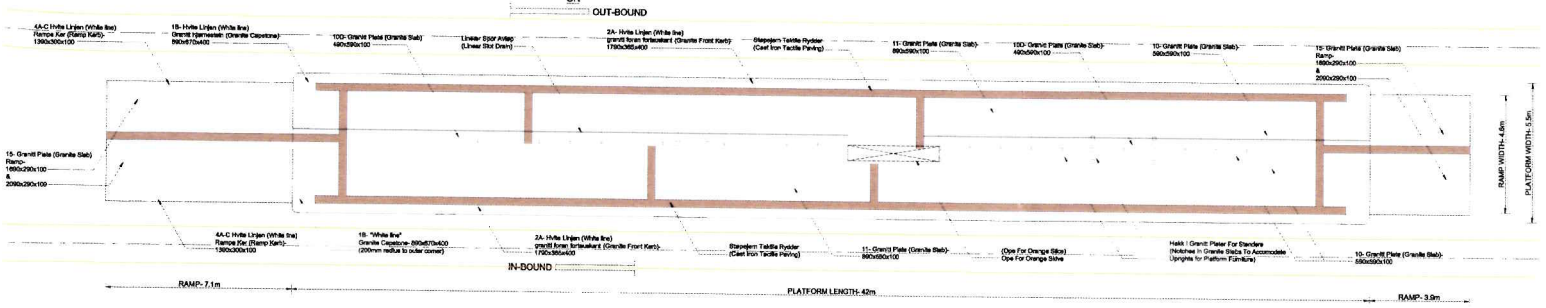

RÅSTØLEN SØR PLATTFORM- GRID INNSTILLINGEN UT PLAN
(RASTOLEN SOUTH PLATFORM- GRID SETTING OUT PLAN)
MÅLESTOKK (SCALE) 1:100

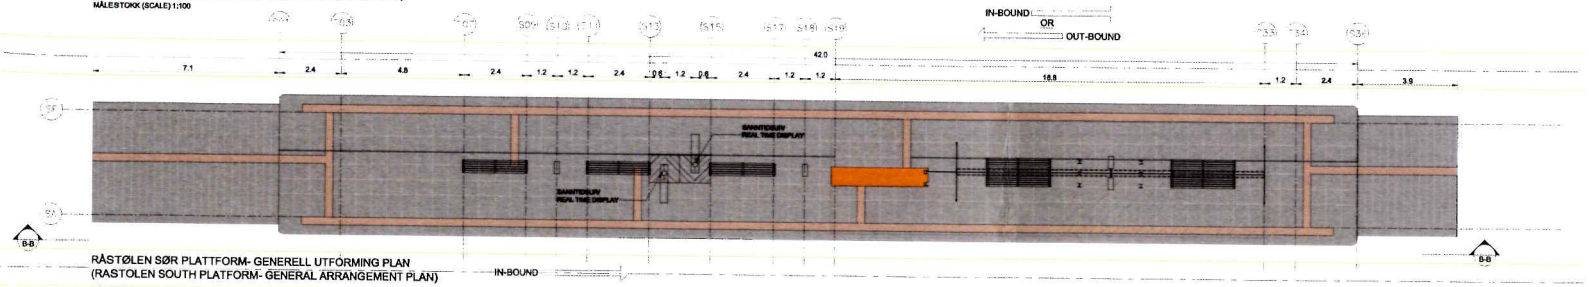

RÅSTØLEN SØR PLATTFORM- GENERELL UTFORMING PLAN
(RASTOLEN SOUTH PLATFORM- GENERAL ARRANGEMENT PLAN)
MÅLESTOKK (SCALE) 1:100

IN-BOUND

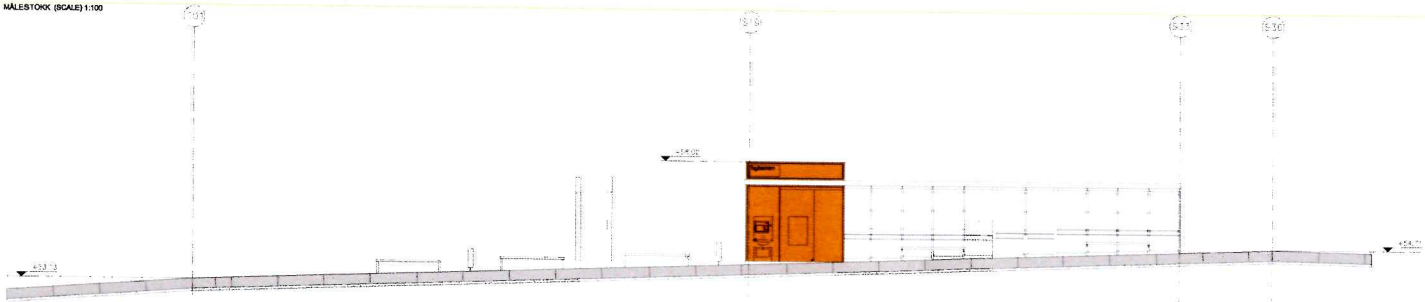

RÅSTØLEN SØR PLATTFORM- SNITT B-B
(RÅSTØLEN SOUTH PLATFORM- SECTION B-B)
MÅLESTOKK (SCALE) 1:100

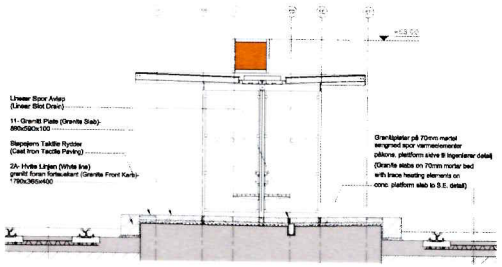

RÅSTØLEN SØR TVERRSNITT GJENNOM PLATTFORM
(RASTOLEN SOUTH PLATFORM CROSS SECTION)
MÅLESTOKK (SCALE) 1:50

© Mott MacDonald
This document is issued for the party which commissioned it and for specific purposes connected with the captioned project only. It should not be relied upon by any other party or used for any other purposes.
We accept no responsibility for the consequences of this document being relied upon by any other party, or being used for any other purpose, or containing any error or omission which is due to an error or omission in data supplied to us by other parties.

Rev	Beskrivelse Description	Dato Date	Tegnet Drawn By	Kontrollert Checked By	Godkjent Approved By

TITTEL Råstølen Sør Plattform Formtegning

TITLE Rastolen South Platform General Arrangem

bybanen utbygging

HORDALAND FYLKESKOMMUNE

Mott MacDonald
South Block
Rockfield, Dundrum
Dublin, 16
Ireland
T +353 (0)1 2918700
F +353 (0)1 2918747
W www.mottmac.com

C01 Bybanen Rådal - Flesland

Målestokk @ A1 1:100

Tegningsnummer C11-K-53-TG-1101